


Schnitt-Ansicht

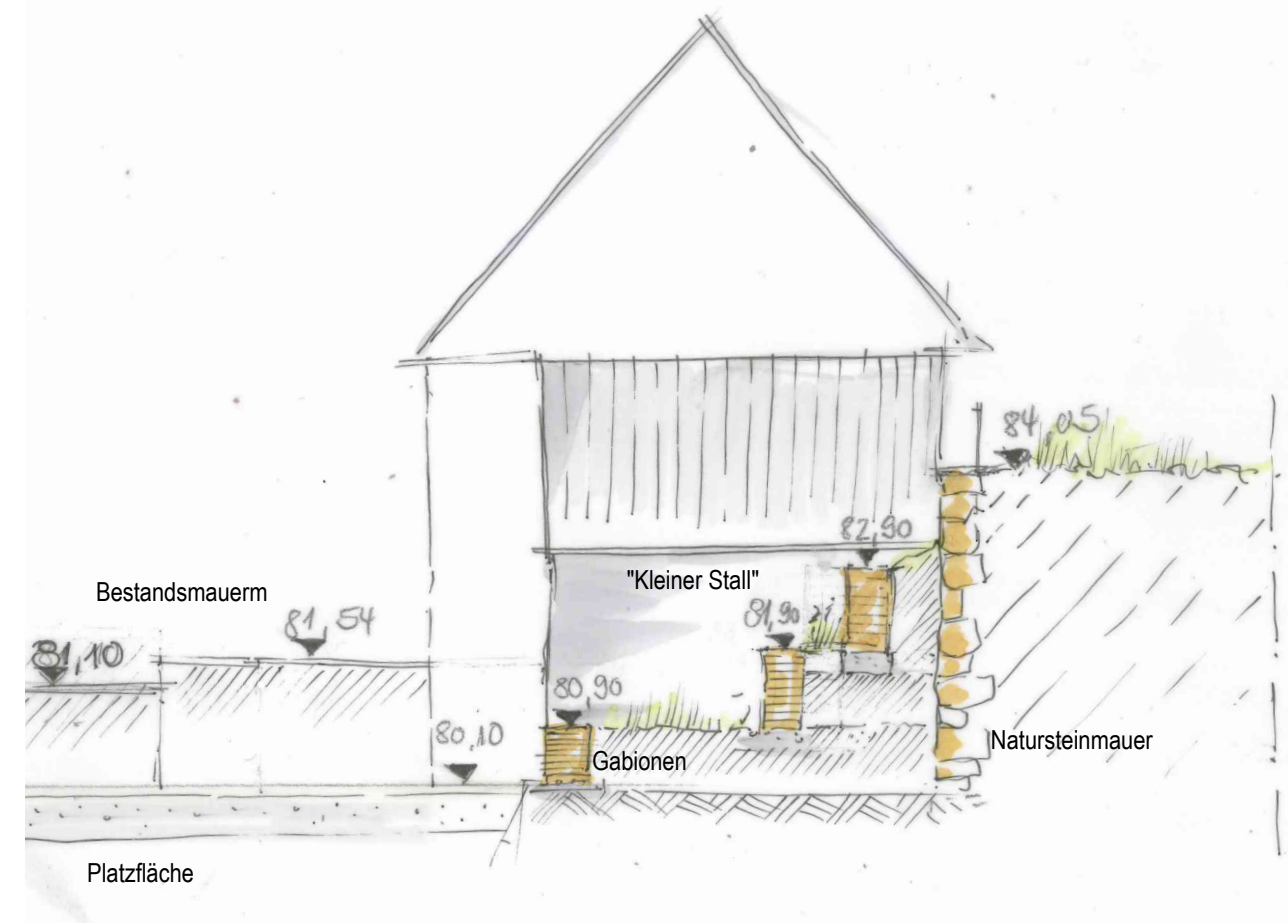

	Datum	Name	Anlage-Nr.: -	Plan-Nr.: LP 1	Maßstab: 1:100
bearb.	Jan. 2019	K. Kohl			
gez.	Jan. 2019	K. Kohl			
gepr.	Jan. 2019	M. Morsblech			

Stadt-Land-plus

Ortsgemeinde Löff  
Verbandsgemeinde Rhein-Mosel

"Neuanlage eines dörflichen  
Nachbarschaftsplatzes"

Lageplan V1

Bearbeitet im Auftrag der Ortsgemeinde Löff, Boppard-Buchholz, Januar 2017

Friedrich Hachenberg  
Dipl. Ing. Stadtplaner

Büro für Städtebau  
und Umweltplanung

Am Heidepark 1a  
56154 Boppard-Buchholz

T 06742 · 8780 - 0  
F 06742 · 8780 - 88

zentrale@stadt-land-plus.de  
www.stadt-land-plus.de